


駐車場位置図

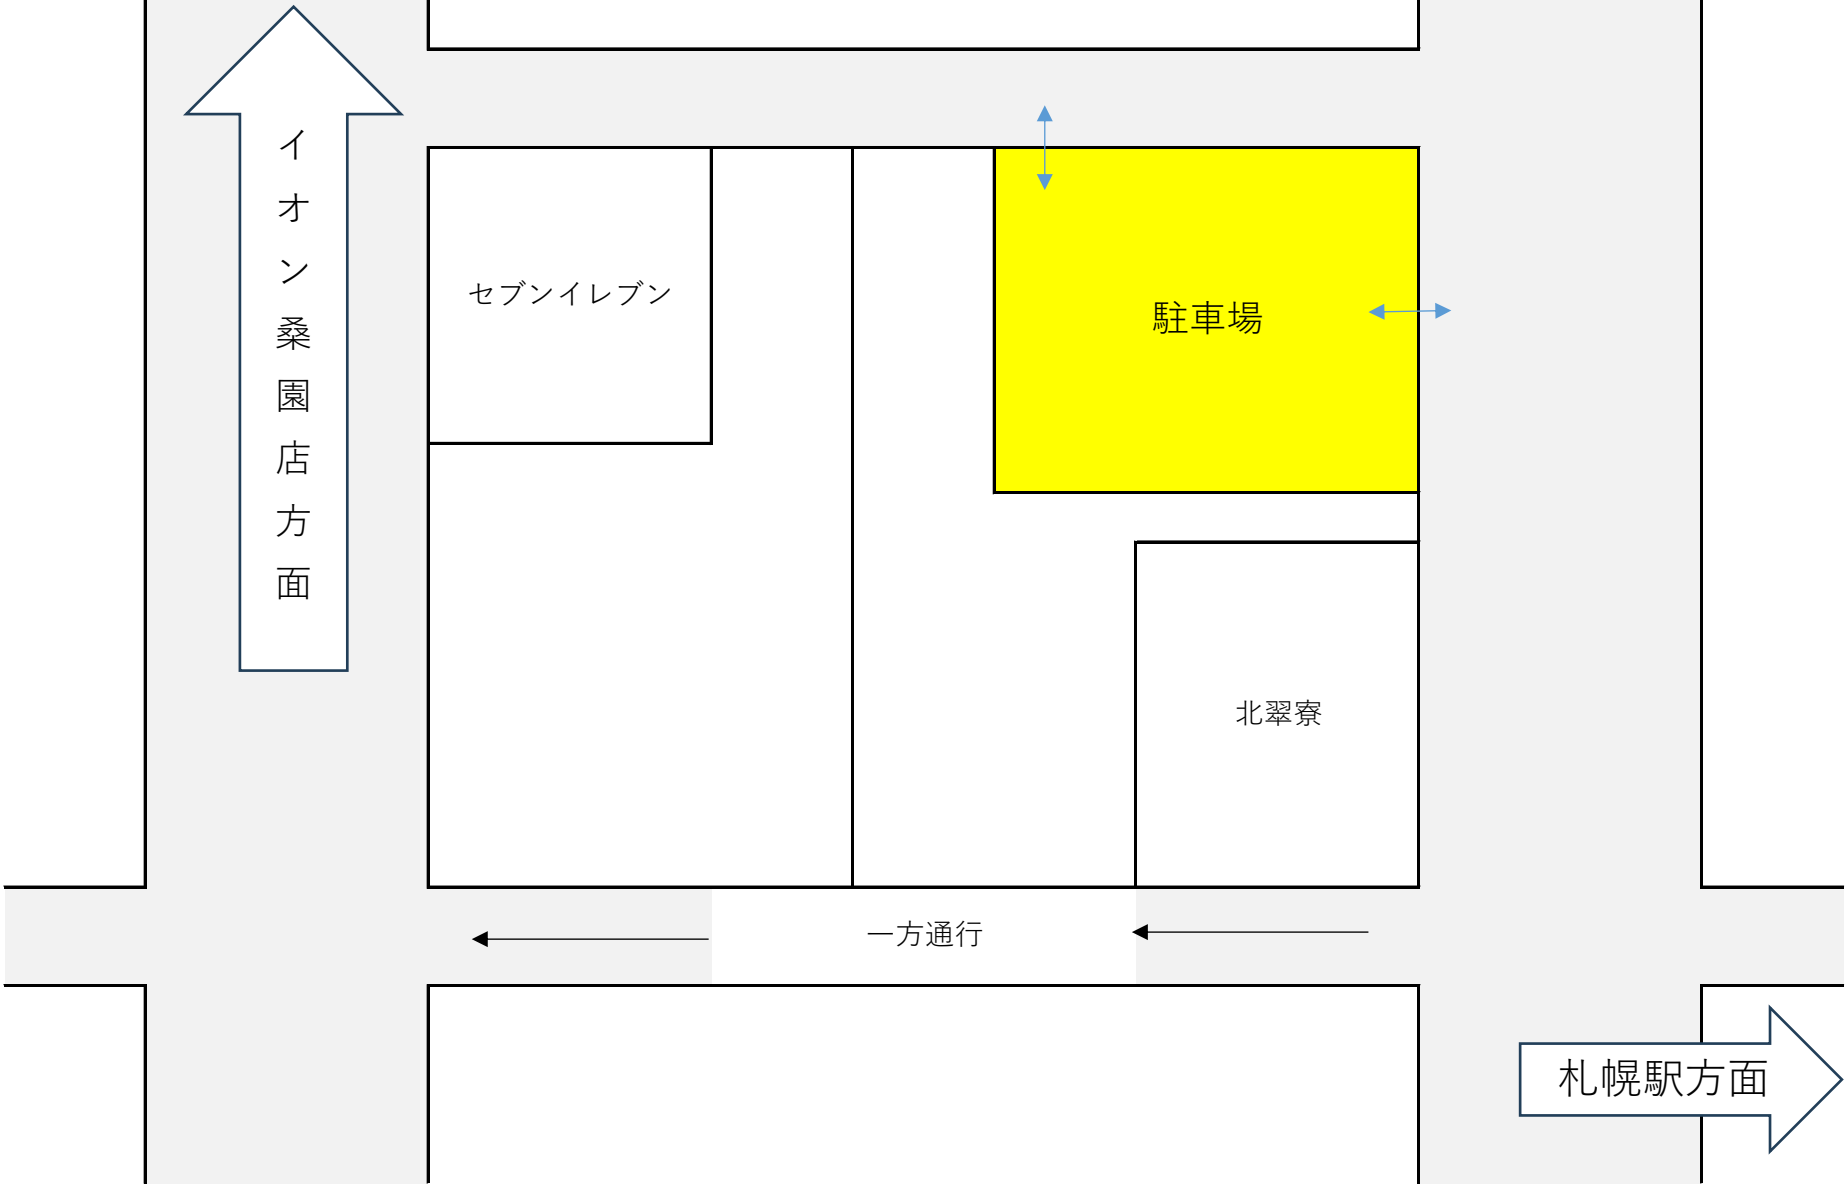

駐車場内配置図

出入口

6	5	4	3	2	1	雪置き場	
---	---	---	---	---	---	------	--

14	13	12	11	10	9	8	7
15	16 北 翠 寮	17 北 翠 寮	18	19	20	21 北 翠 寮	22

出入口

34 北 翠 寮	33 北 翠 寮	32	31	30	29	28	27	26	25	24	23
-------------------	-------------------	----	----	----	----	----	----	----	----	----	----